


COMUNE DI LAMPORECCHIO

PROVINCIA DI PISTOIA
P.IVA e C.F. 00300620473

Immobile: scuola dell'infanzia di Borgano

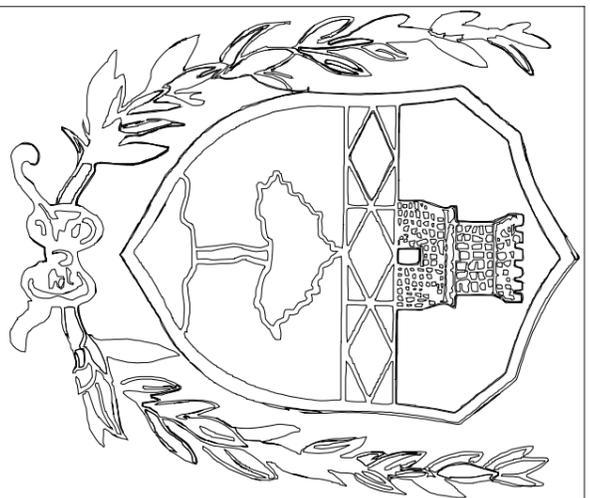

LAVORI DI ADEGUAMENTO DELLA SCUOLA D'INFANZIA DI BORGANO


ELABORATI

Estratto aerofotogrammetrico scala 1:2000


Estratto catastale scala 1:2000

RUP: *Geom. Piero Baronti*

PROGETTISTA: *Dott. ing. Simone Innocenti*

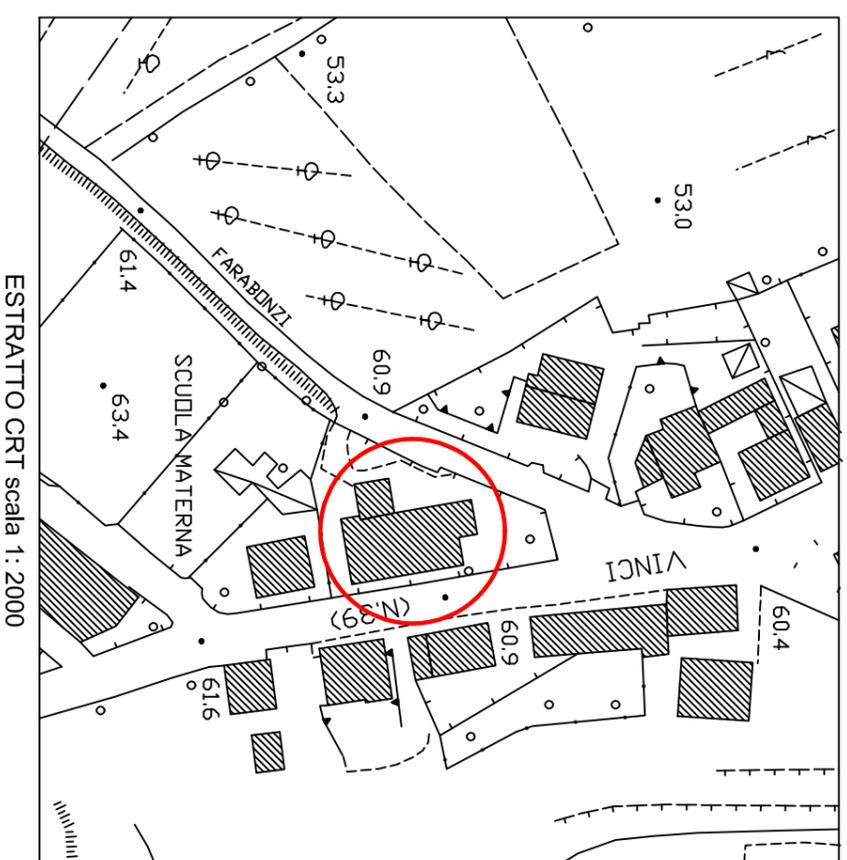

ESTRATTO CRT scala 1: 2000

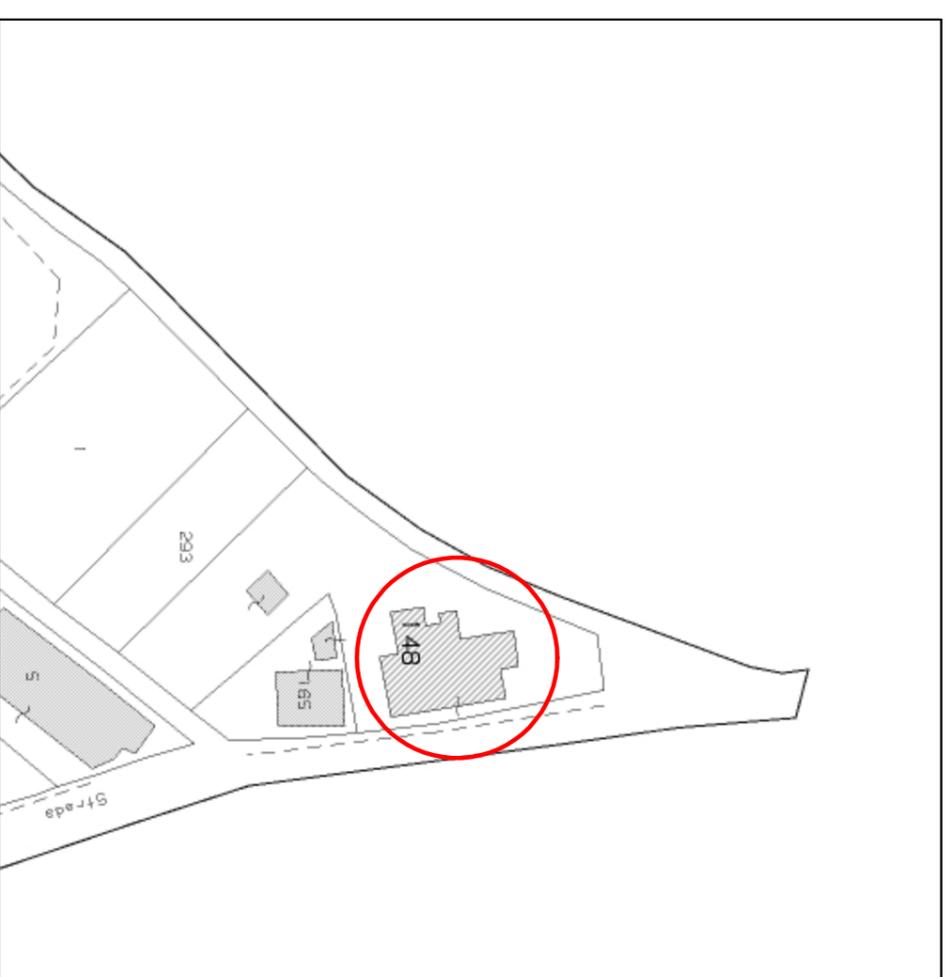

ESTRATTO CATASTALE scala 1: 2000 (foglio 21)