




PIANO TERRA

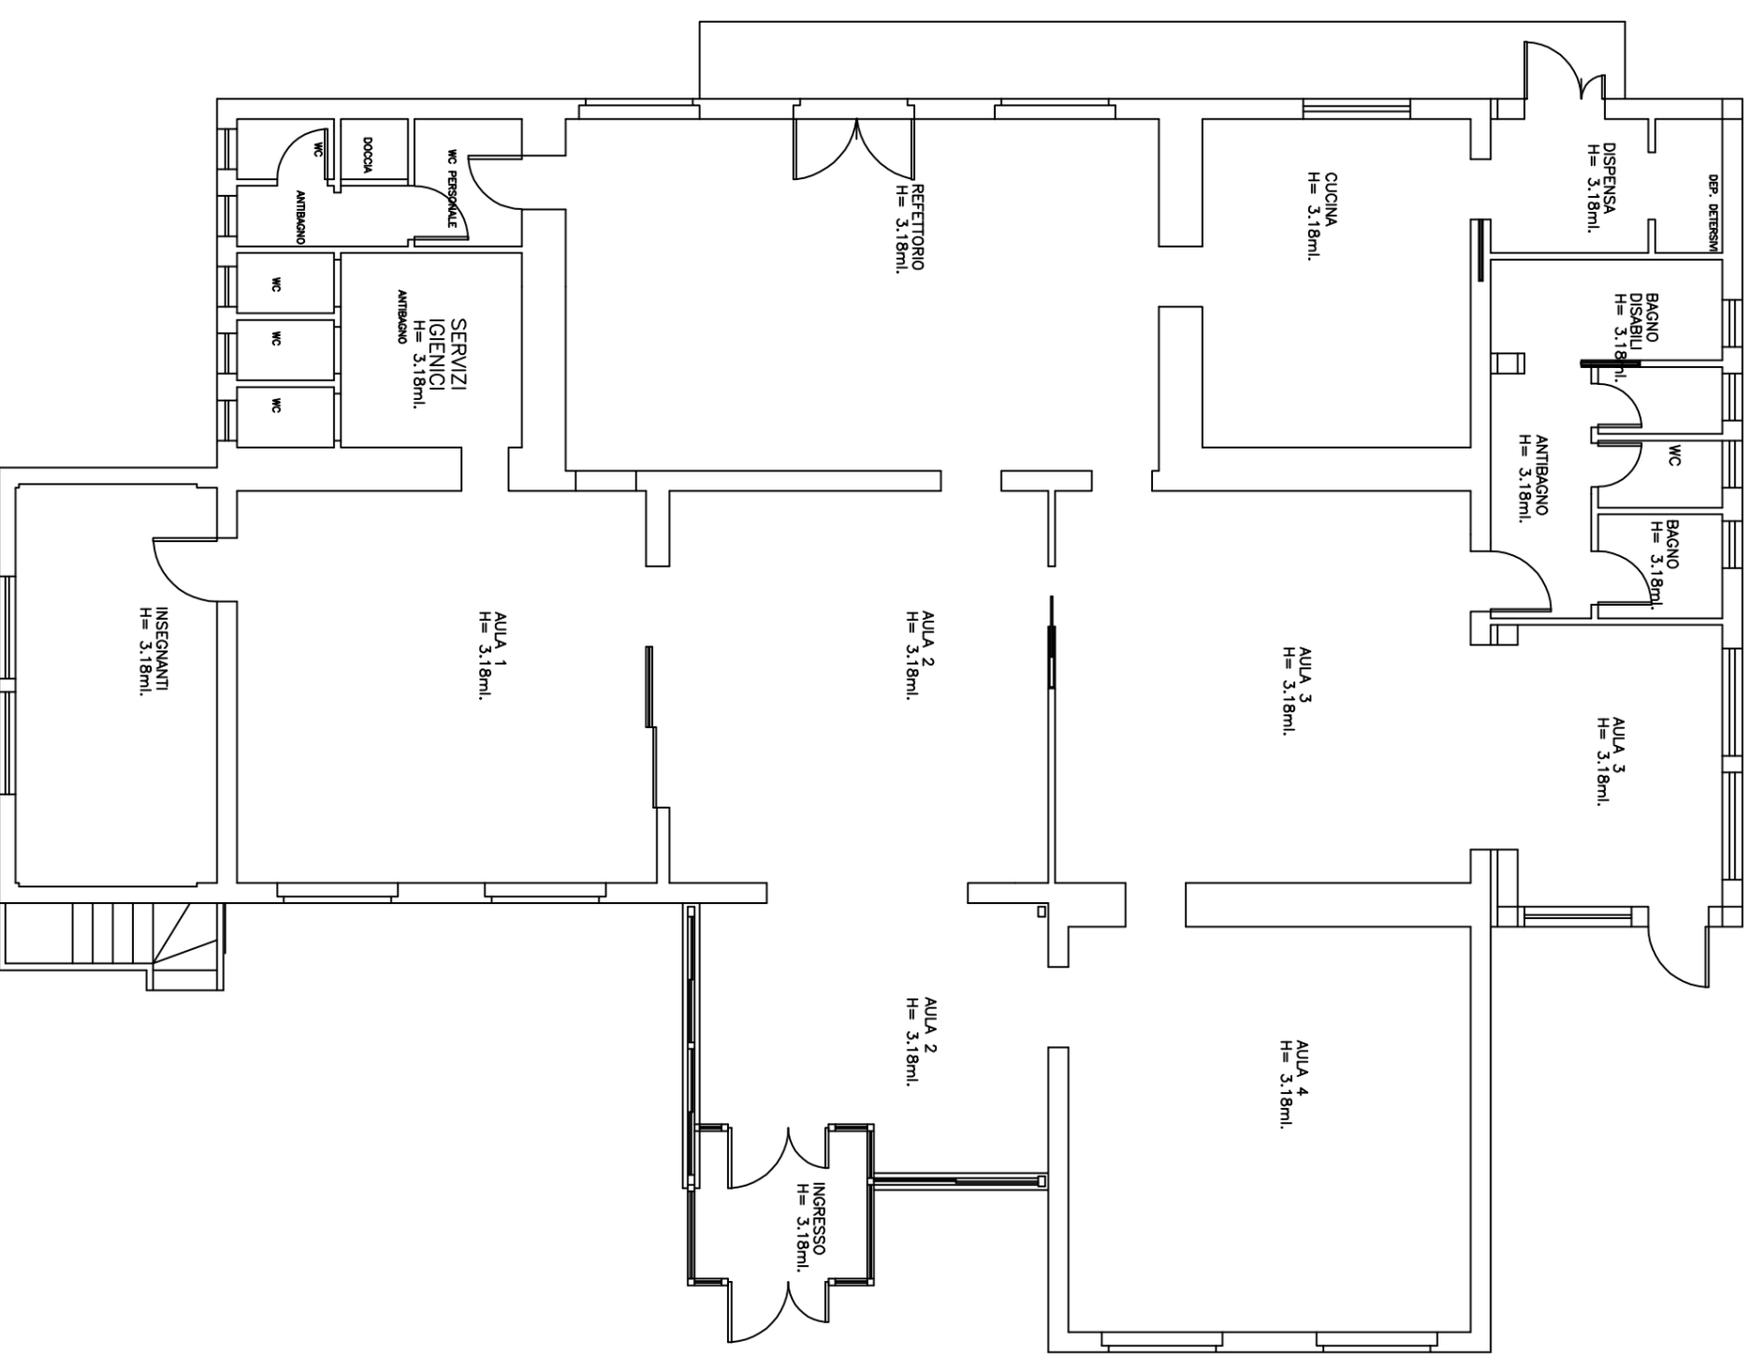

SEMINTERRATO

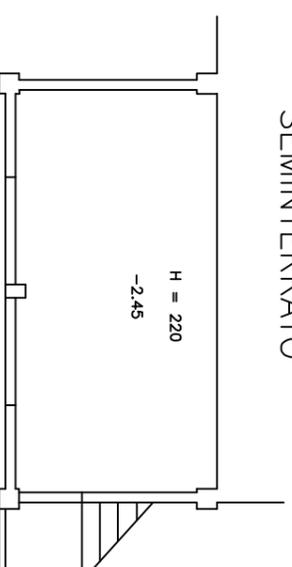

COMUNE DI LAMPORECHIO
PROVINCIA DI PISTOIA
P.IVA e C.F. 00300620473

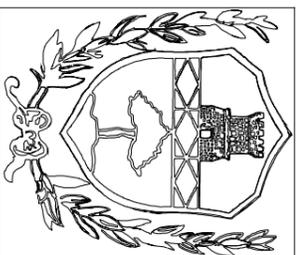

Immobile: scuola dell'infanzia di Borgano

**LAVORI DI ADEGUAMENTO DELLA
SCUOLA D'INFANZIA DI BORGANO**

ELABORATI

Planimetria scala 1:100

STATO ATTUALE

RUP: *Geom. Piero Baronti*

PROGETTISTA: *Dot. ing. Simone Innocenti*