PORZIONI OGGETTO D'INTERVENTO

INGRESSO PERSONALE

INGRESSO DERRATE

PIANO TERRA

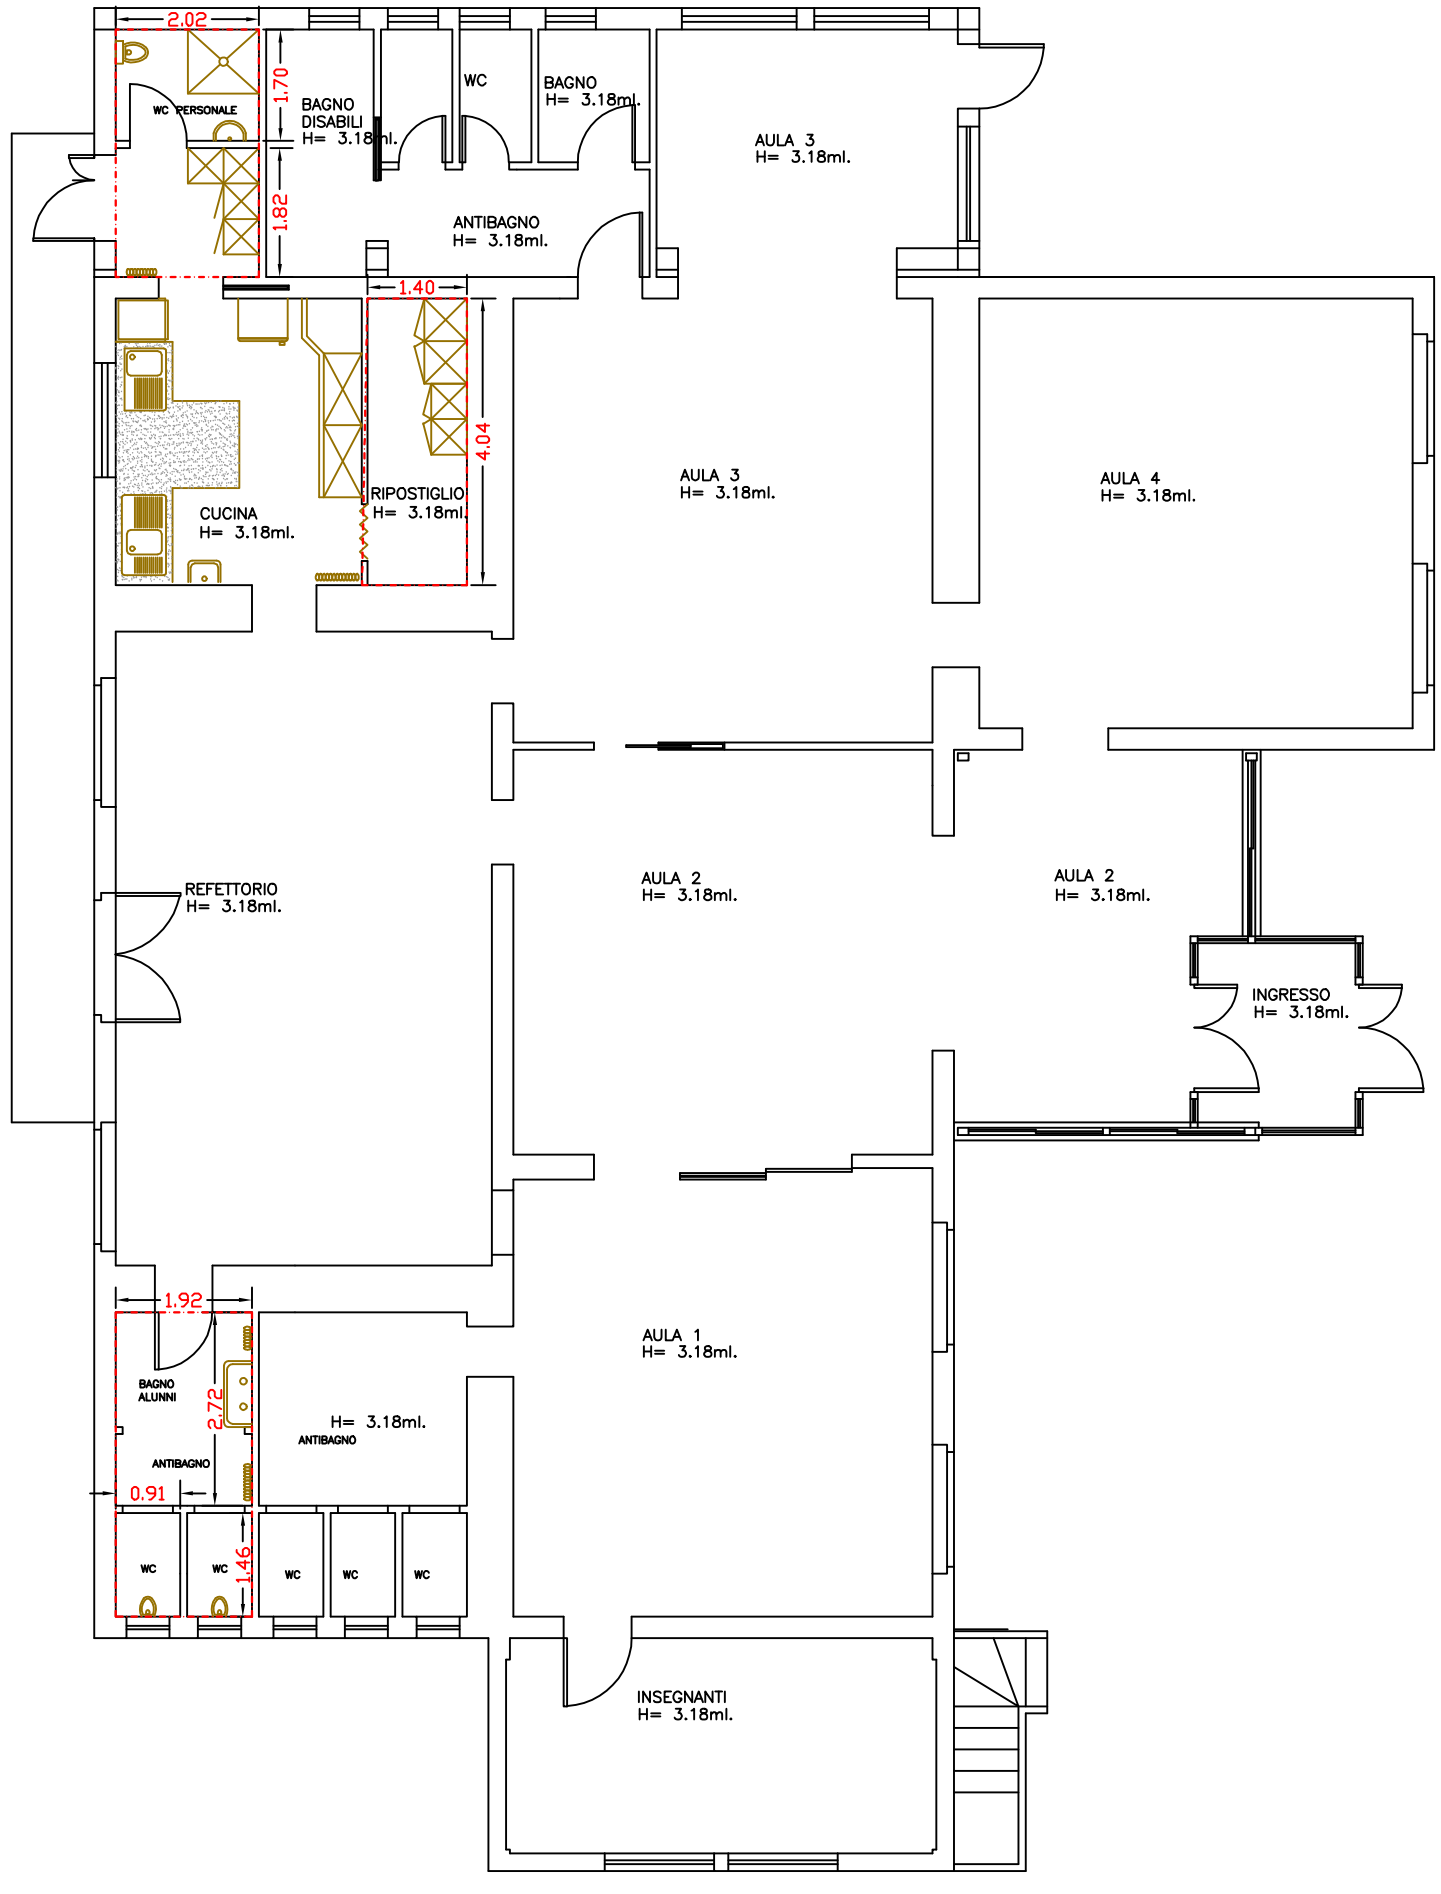

SEMINTERRATO

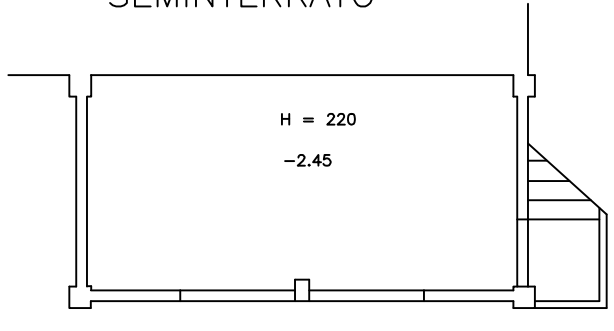

COMUNE DI LAMPORECHIO
PROVINCIA DI PISTOIA
P.IVA e C.F. 00300620473

Immobile: scuola dell'infanzia di Borgano

LAVORI DI ADEGUAMENTO DELLA SCUOLA D'INFANZIA DI BORGANO

ELABORATI

Planimetria scala 1:100	**STATO MODIFICATO**

RUP: *Geom. Piero Baronti*

PROGETTISTA: *Dott. ing. Simone Innocenti*